



ПРОЕКТ ЗОНИРОВАНИЯ «Точка роста» 2 этаж МАОУ ДСОШ № 5

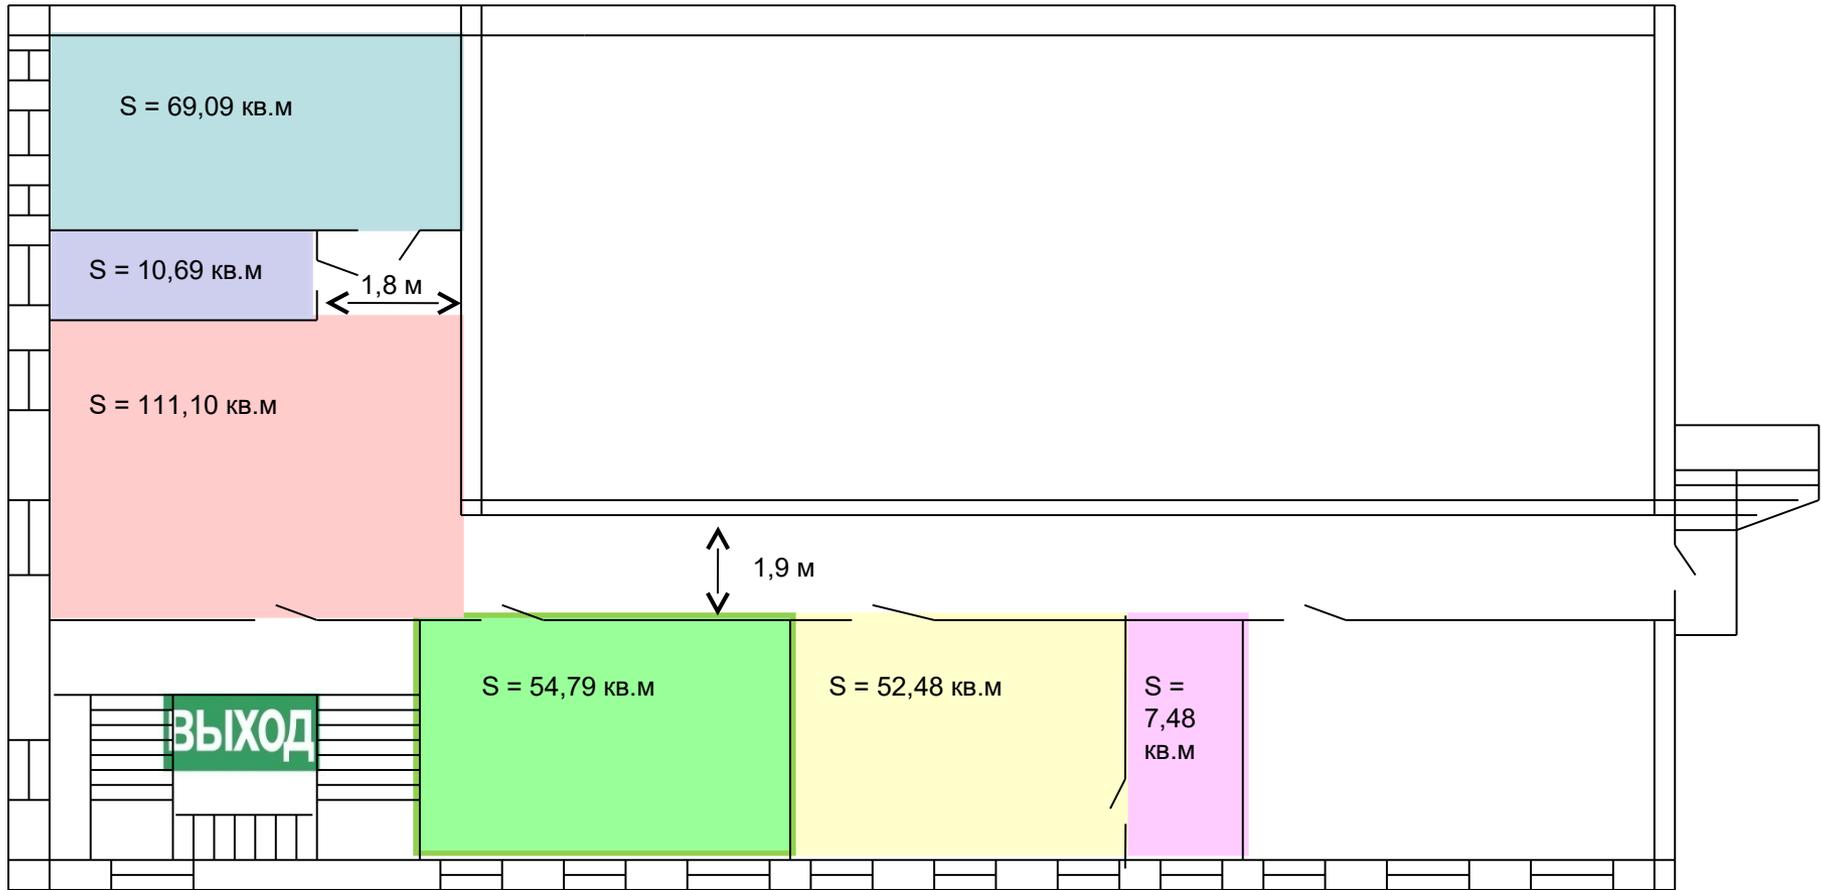

Конференц-зал

Подсобное помещение

Холл

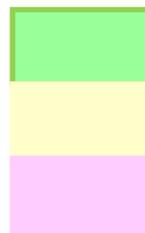

Кабинет математики и физики

Кабинет химии и биологии

Лаборантская